


Symbolbild

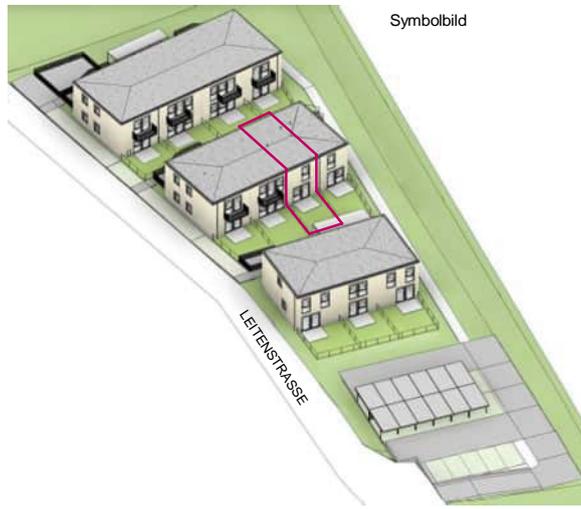

LZH Landzinshaus GmbH  
Teinfaltstraße 4, Top B07  
1010 Wien

+43 1 890 21 15  
office@lzh-group.com  
www.lzh-group.com

Gestalterische und technische Änderungen vorbehalten.


**BT2, Top 3, Maisonette**

Wohnküche	31,11 m <sup>2</sup>
ZI 1	11,99 m <sup>2</sup>
ZI 2	11,70 m <sup>2</sup>
Galerie	10,67 m <sup>2</sup>
VZ	5,45 m <sup>2</sup>
Bad	5,19 m <sup>2</sup>
<b>Gesamt</b>	<b>76,10 m<sup>2</sup></b>
Eigengarten	34,30 m <sup>2</sup>
Terrasse	7,50 m <sup>2</sup>

Raumhöhe: ca. 253 cm

Vorbehaltlich Flächenabweichungen der Naturflächen vom beabsichtigten Plandokument und geringfügige Änderungen des Grundrisses.  
Dieser Plan ist nicht für die Bestellung von Einbaumöbeln verwendbar. Naturmaße sind erforderlich!

Die Einrichtung ist illustrativ dargestellt. Küchenmöbel inkl. der dargestellten Einbaugeräte und Sanitärgegenstände sind in der Grundausrüstung enthalten. Weitere Ausstattung laut gültiger Bau- und Ausstattungsbeschreibung.

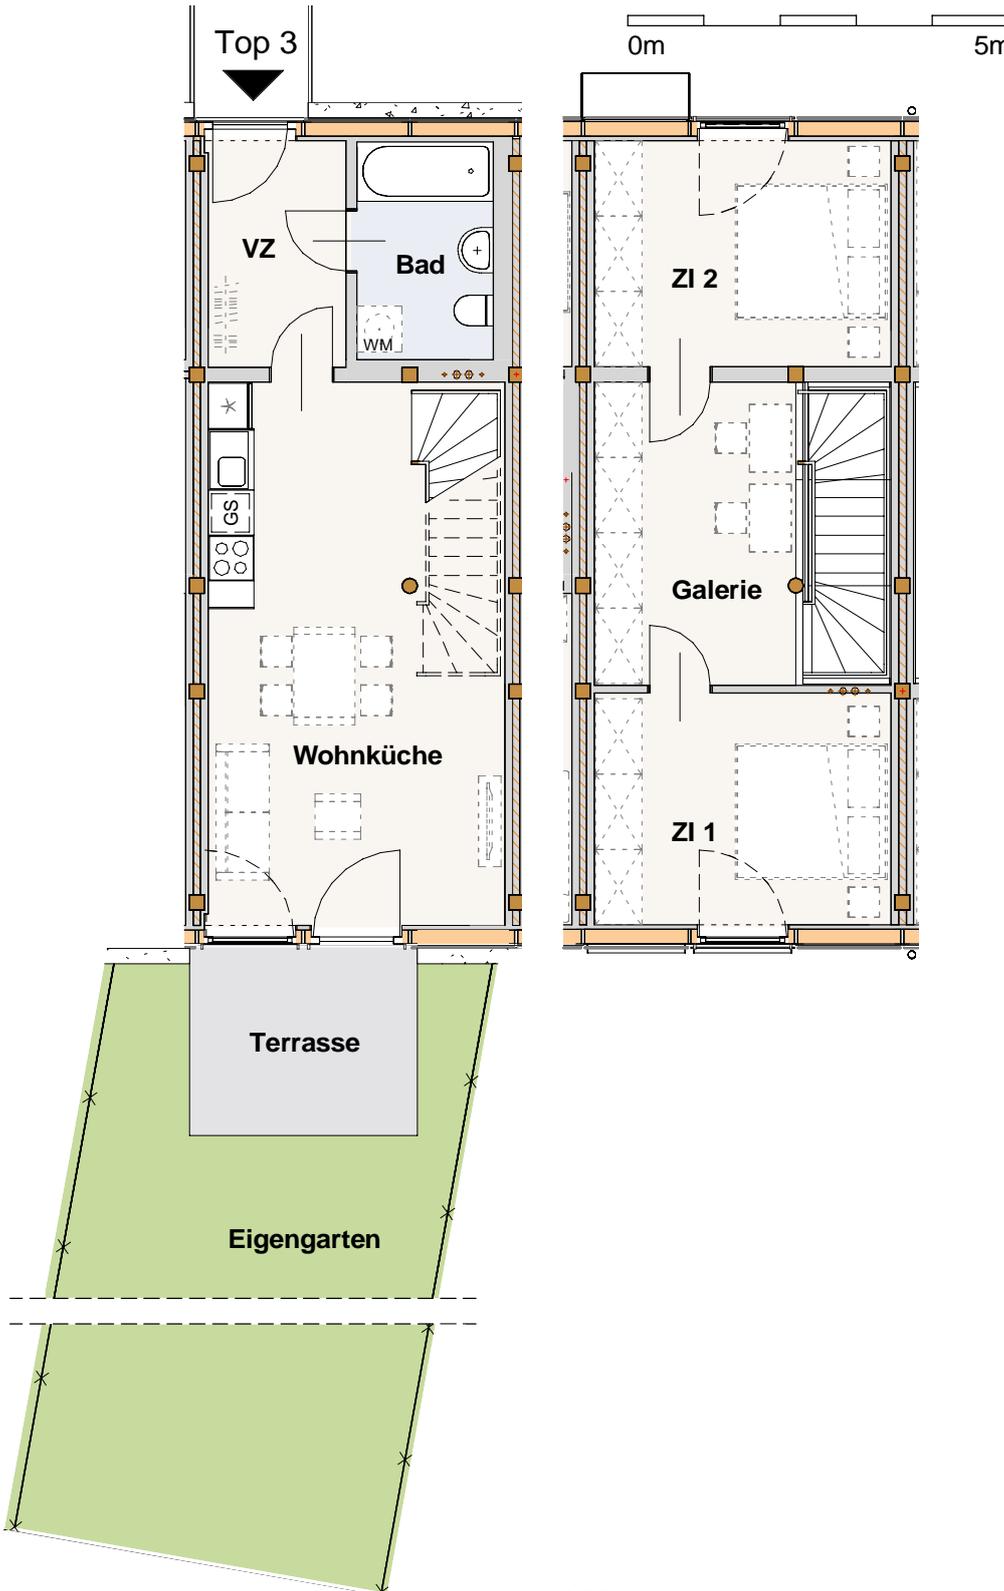

**Legende**



Spüle



Kühlschrank



Herd

GS

Geschirrspüler

WM

Waschmaschinenanschluss



Verband/Auskreuzung



Tür



Fenster



verkürzte/unterbrochene Darstellung