

3150 Wilhelmsburg, Wasenmühle

BT 3, Top 18, EG


Wohnküche	23,16 m ²	Eigengarten	46,09 m ²
Zl 1	10,91 m ²	Terrasse	6,06 m ²
Bad	5,16 m ²		
AR	2,46 m ²	Raumhöhe	2,53 m ²
Sonstige	13,31 m ²		

LZH Landzinshaus GmbH
Teinfaltstraße 4, Top B07
1010 Wien

+43 1 890 21 15
office@lzh-group.com
www.lzh-group.com

Gesamt 55,00 m²

EG

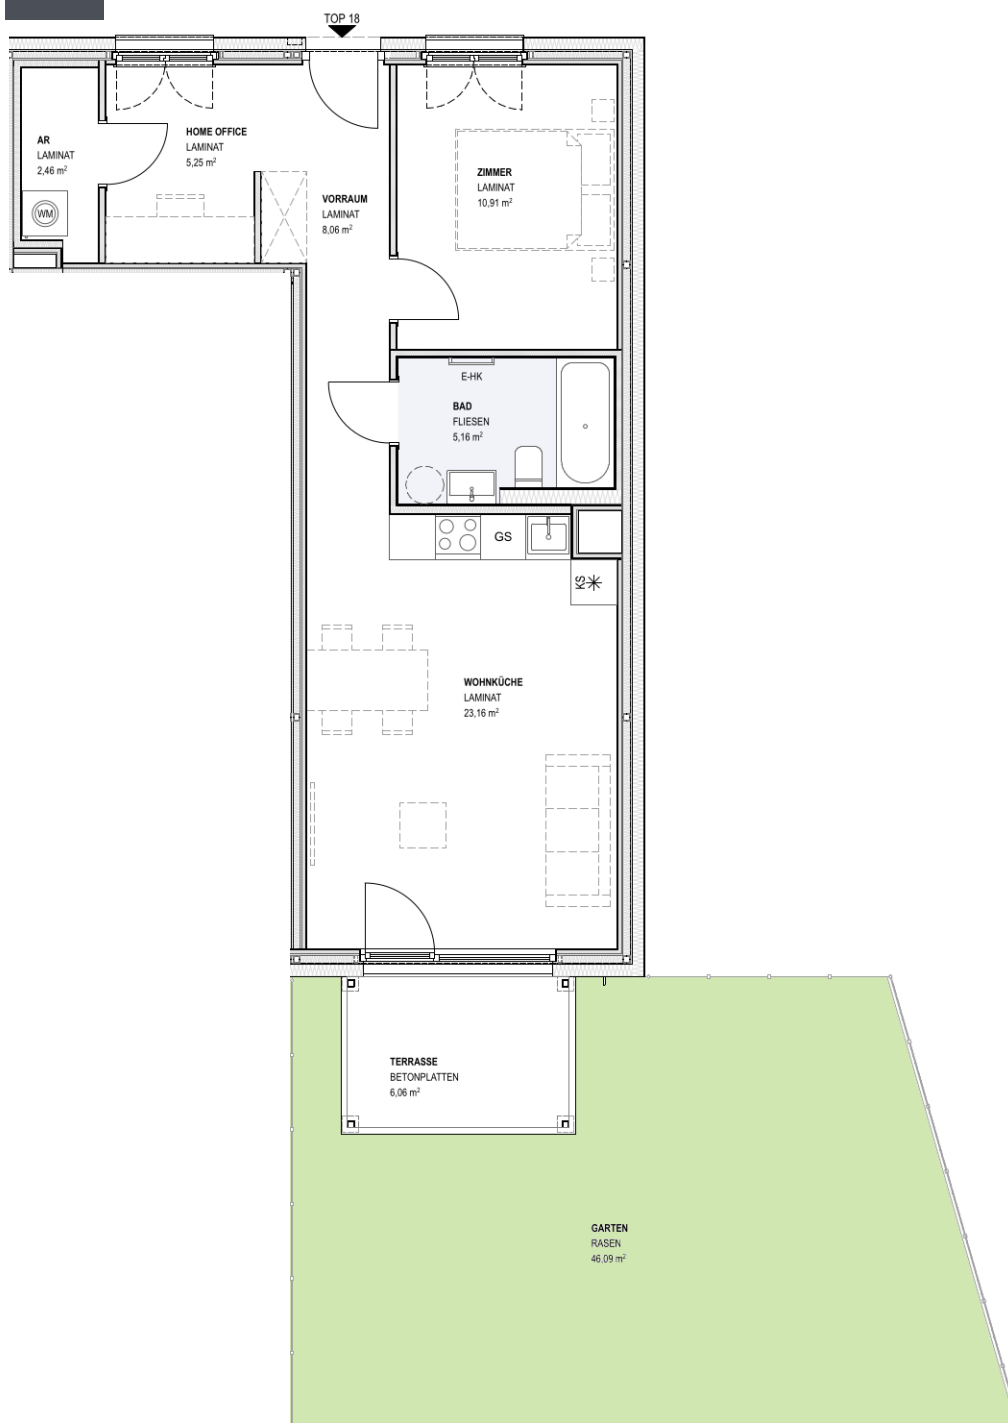

Legende

	Kühlschrank
	Abwasch
	Geschirrspüler
	Herd
	Waschmaschinenanschluss
	Stütze
	Tür
	Fenster



Vorbehaltlich Flächenabweichungen der Naturflächen vom beabsichtigten Plandokument und geringfügige Änderungen des Grundrisses. Dieser Plan ist nicht für die Bestellung von Einbaumöbeln verwendbar. Naturmaße sind erforderlich! Die Einrichtung ist illustrativ dargestellt. Küchenmöbel inkl. der dargestellten Einbaugeräte und Sanitärgegenstände sind in der Grundausrüstung enthalten. Weitere Ausstattung laut gültiger Bau- und Ausstattungsbeschreibung.

