


Symbolbild

Gestalterische und technische Änderungen vorbehalten.

BT2, Top 4, Maisonette

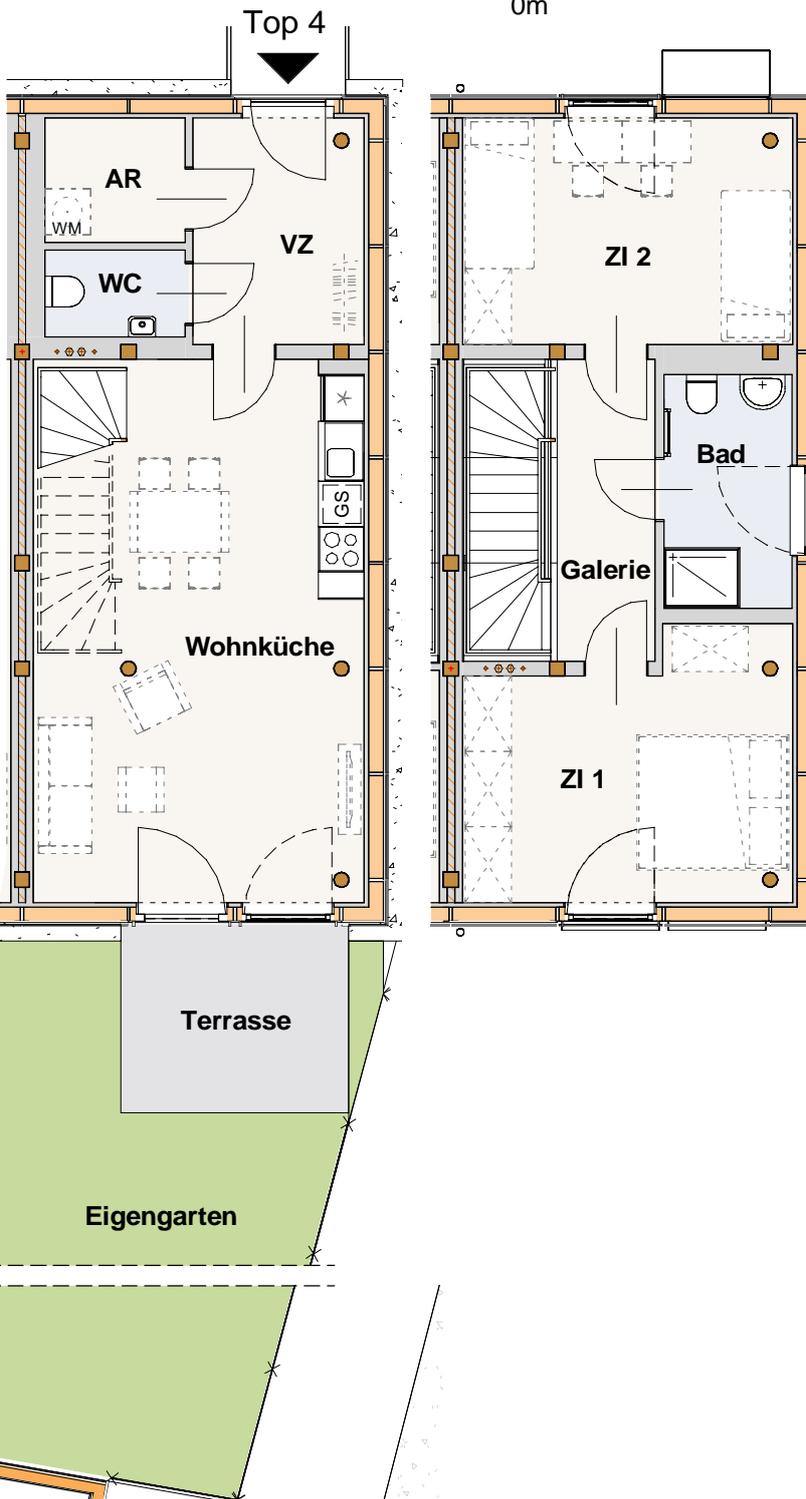

Wohnküche	28,06 m ²
ZI 1	14,19 m ²
ZI 2	13,02 m ²
VZ	6,72 m ²
Bad	5,22 m ²
Galerie	5,15 m ²
AR	3,05 m ²
WC	2,13 m ²
Gesamt	77,53 m²

Eigengarten	36,10 m ²
Terrasse	7,50 m ²

Raumhöhe: ca. 253 cm

Vorbehaltlich Flächenabweichungen der Naturflächen vom beabsichtigten Plandokument und geringfügige Änderungen des Grundrisses.
Dieser Plan ist nicht für die Bestellung von Einbaumöbeln verwendbar. Naturmaße sind erforderlich!

Die Einrichtung ist illustrativ dargestellt. Küchenmöbel inkl. der dargestellten Einbaugeräte und Sanitärgegenstände sind in der Grundausrüstung enthalten. Weitere Ausstattung laut gültiger Bau- und Ausstattungsbeschreibung.

Legende

-  Spüle
-  Kühlschrank
-  Herd
- GS Geschirrspüler
- WM Waschmaschinenanschluss
-  Verband/Auskreuzung
-  Tür
-  Fenster
-  verkürzte/unterbrochene Darstellung