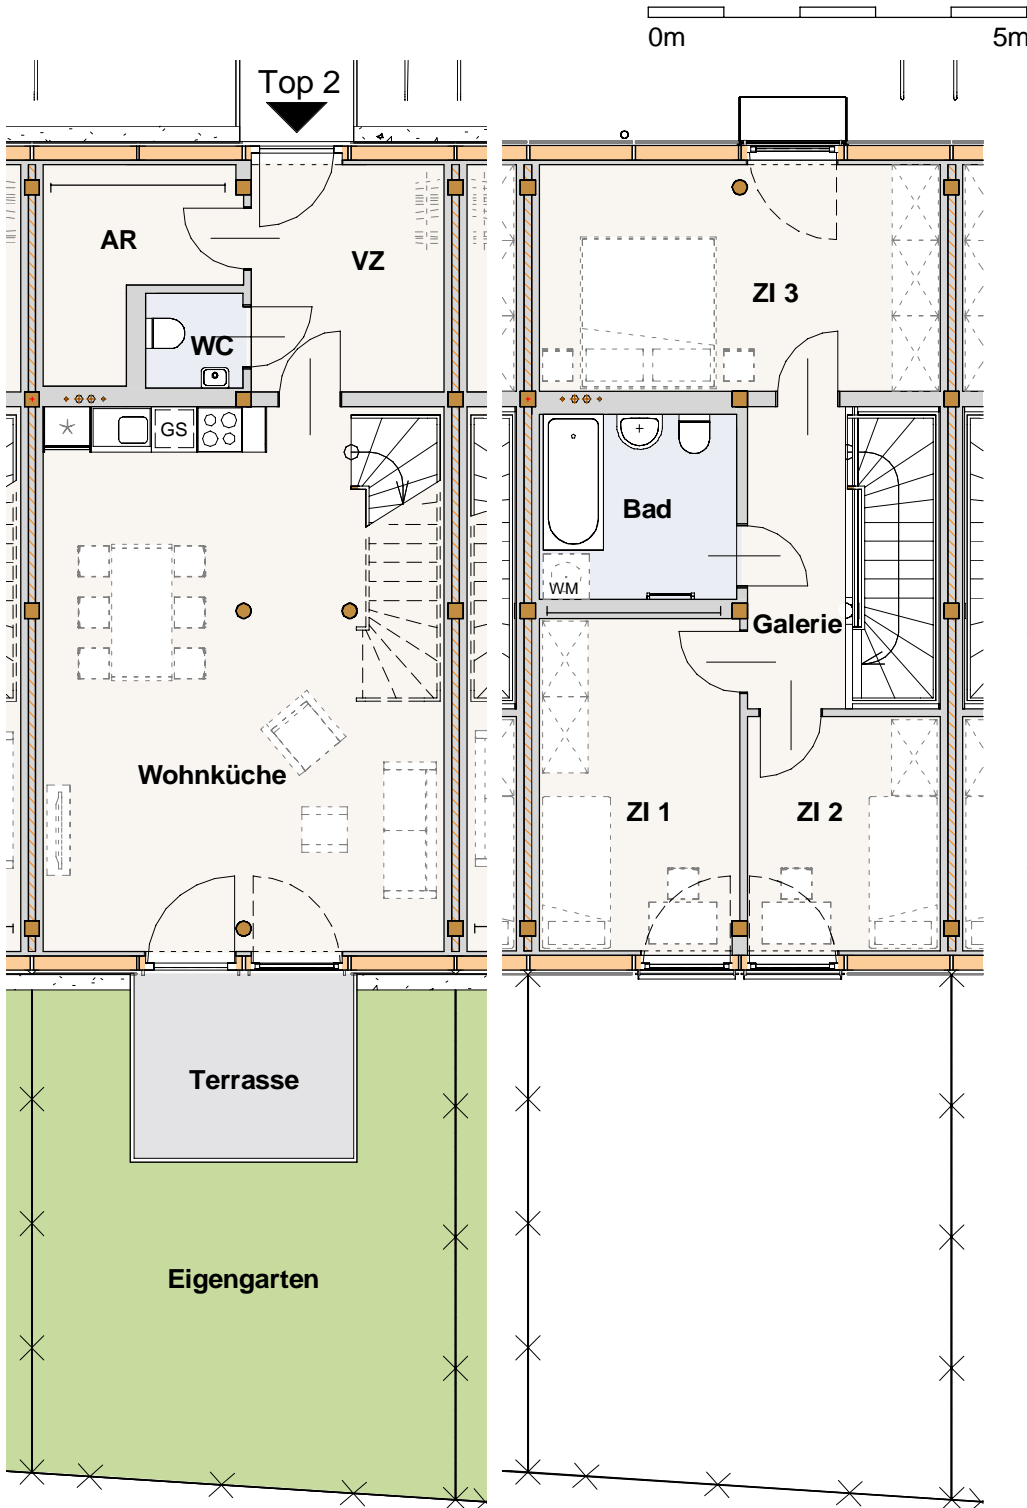


BT1, Top 2, Maisonette



Wohnküche	38,06 m ²
ZI 3	15,87 m ²
ZI 1	11,63 m ²
ZI 2	7,91 m ²
VZ	7,65 m ²
Bad	6,40 m ²
AR	5,64 m ²
Galerie	5,18 m ²
WC	1,61 m ²
Gesamt	99,95 m²

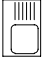
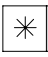
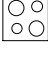

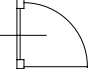
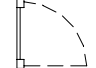
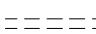
Eigengarten	30,48 m ²
Terrasse	7,50 m ²

Raumhöhe: ca. 253 cm

Vorbehaltlich Flächenabweichungen der Naturflächen vom beabsichtigten Plandokument und geringfügige Änderungen des Grundrisses. Dieser Plan ist nicht für die Bestellung von Einbaumöbeln verwendbar. Naturmaße sind erforderlich!

Die Einrichtung ist illustrativ dargestellt. Küchenmöbel inkl. der dargestellten Einbaugeräte und Sanitärgegenstände sind in der Grundausrüstung enthalten. Weitere Ausstattung laut gültiger Bau- und Ausstattungsbeschreibung.

Legende

-  Spüle
-  Kühlschrank
-  Herd
- GS Geschirrspüler
- WM Waschmaschinenanschluss
-  Verband/Auskreuzung
-  Tür
-  Fenster
-  verkürzte/unterbrochene Darstellung