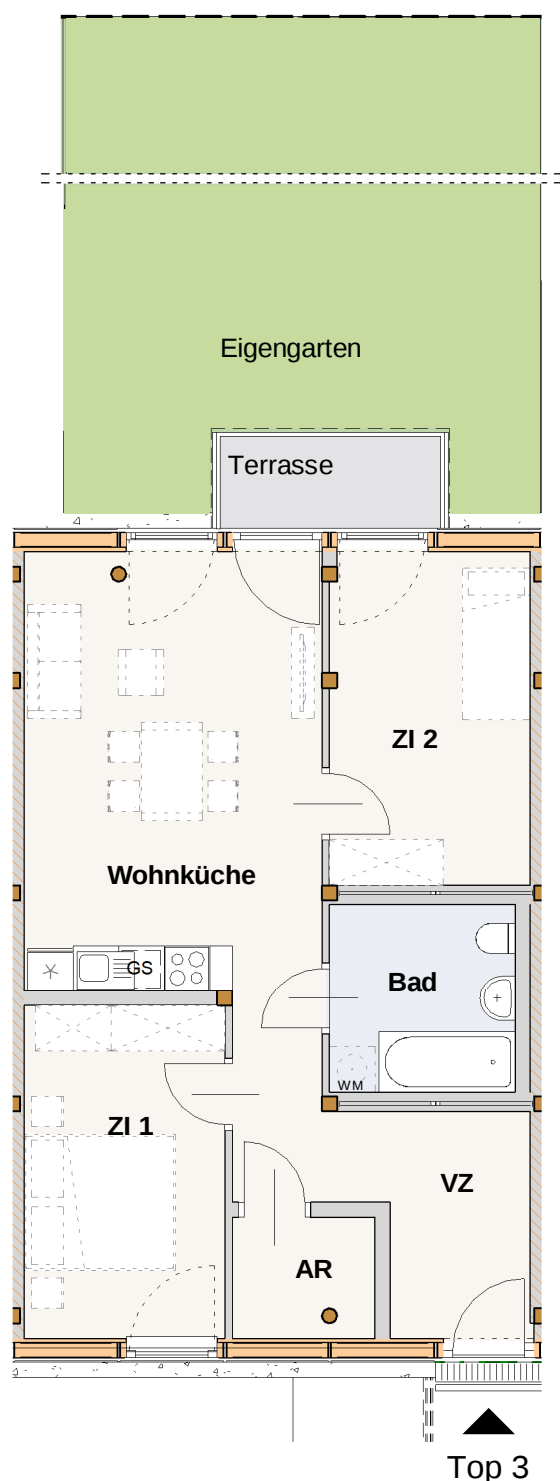


LZH Landzinshaus GmbH
 Teinfaltstraße 4, Top B07
 1010 Wien

 +43 1 890 21 15
 office@lzh-group.com
 www.lzh-group.com

Top 3, EG


AR	3,20 m ²
Bad	6,13 m ²
VZ	6,64 m ²
Wohnküche	26,24 m ²
ZI 1	11,66 m ²
ZI 2	11,62 m ²
Gesamt	65,49 m ²

Eigengarten	78,45 m ²
Terrasse	3,55 m ²

Raumhöhe: ca. 260 cm

Vorbehaltlich Flächenabweichungen der Naturflächen vom beabsichtigten Plandokument und geringfügige Änderungen des Grundrisses.

Dieser Plan ist nicht für die Bestellung von Einbaumöbeln verwendbar. Naturmaße sind erforderlich!

Die Einrichtung ist illustrativ dargestellt. Küchenmöbel inkl. der dargestellten Einbaugeräte und Sanitärgegenstände sind in der Grundausrüstung enthalten. Weitere Ausstattung laut gültiger Bau- und Ausstattungsbeschreibung.

Legende

	Spüle
	Kühlschrank
	Herd
GS	Geschirrspüler
WM	Waschmaschinenanschluss
	Verband/Auskreuzung
	Tür
	Fenster
	verkürzte/unterbrochene Darstellung
	Revisionsdeckel