

Symbolbild

Gestalterische und technische Änderungen vorbehalten.


Wohnungsgrundriss Top 1, EG

0m 5m

BAD	5,5 m ²
VZ	7,5 m ²
WK	23,0 m ²
ZI 1	13,0 m ²
ZI 2	11,0 m ²
Gesamt	60,0 m²

Eigengarten	212,5 m ²
Terrasse	6,5 m ²

Raumhöhe: 260 cm

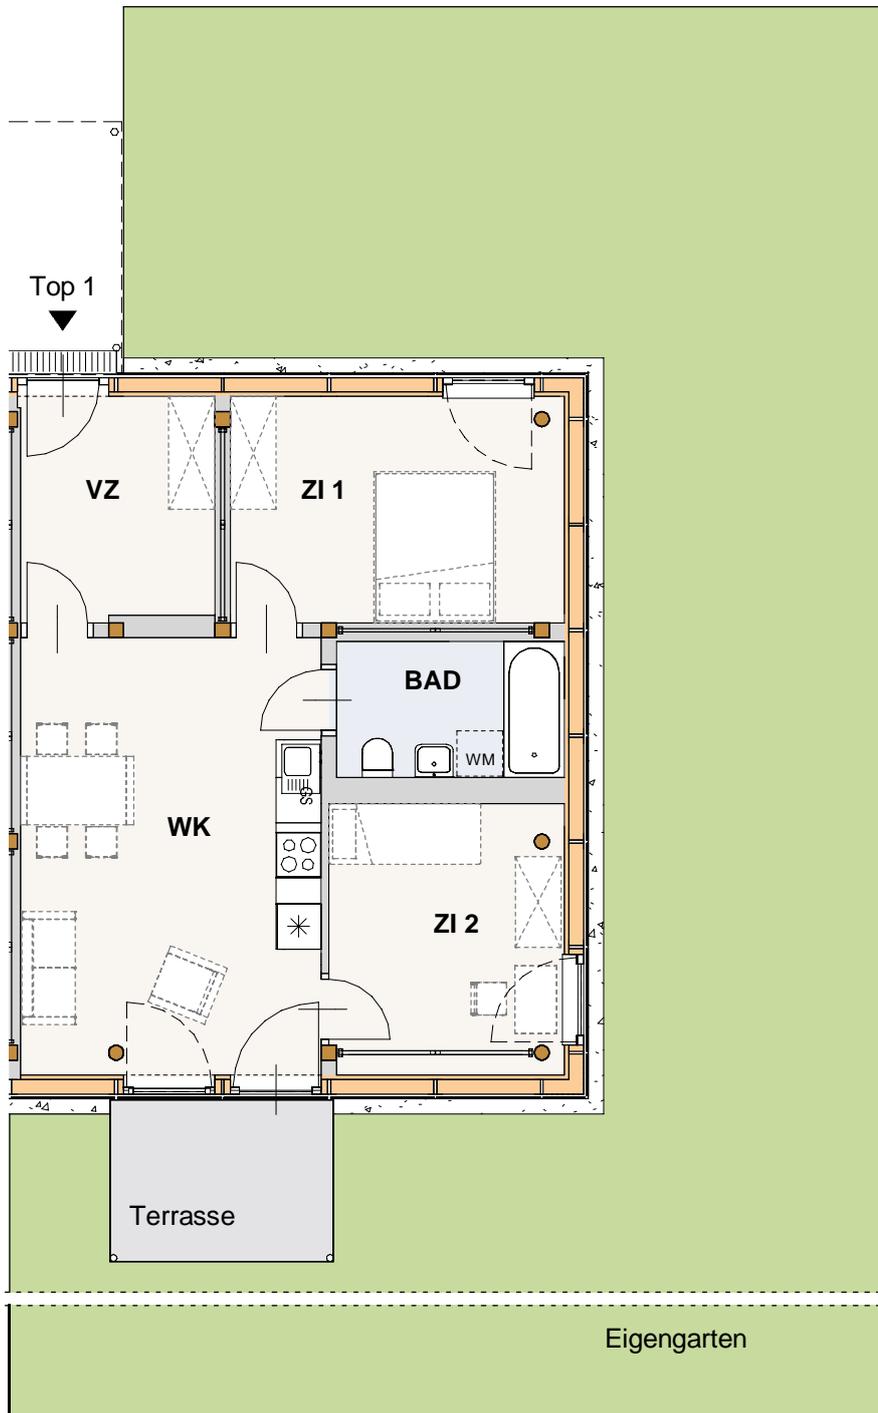

Vorbehaltlich Flächenabweichungen der Naturflächen vom beabsichtigten Plandokument und geringfügige Änderungen des Grundrisses.
Dieser Plan ist nicht für die Bestellung von Einbaumöbeln verwendbar. Naturmaße sind erforderlich!

Die Einrichtung ist illustrativ dargestellt. Küchenmöbel inkl. der dargestellten Einbaugeräte und Sanitärgegenstände sind in der Grundausrüstung enthalten. Weitere Ausstattung laut gültiger Bau- und Ausstattungsbeschreibung.

Legende

	Spüle
	Kühlschrank
	Herd
GS	Geschirrspüler
WM	Waschmaschinenanschluss
	Verband/Auskreuzung
	Tür
	Fenster
	verkürzte/unterbrochene Darstellung