

3150 Wilhelmsburg, Wasenmühle

BT 3, Top 14, EG


Wohnküche	23,16 m ²	Eigengarten	52,25 m ²
ZI 1	11,01 m ²	Terrasse	6,06 m ²
Bad	5,21 m ²		
AR	2,52 m ²	Raumhöhe	2,53 m ²
Sonstige	13,94 m ²		

LZH Landzinshaus GmbH
Teinfaltstraße 4, Top B07
1010 Wien

+43 1 890 21 15
office@lzh-group.com
www.lzh-group.com

Gesamt 55,84 m²

EG

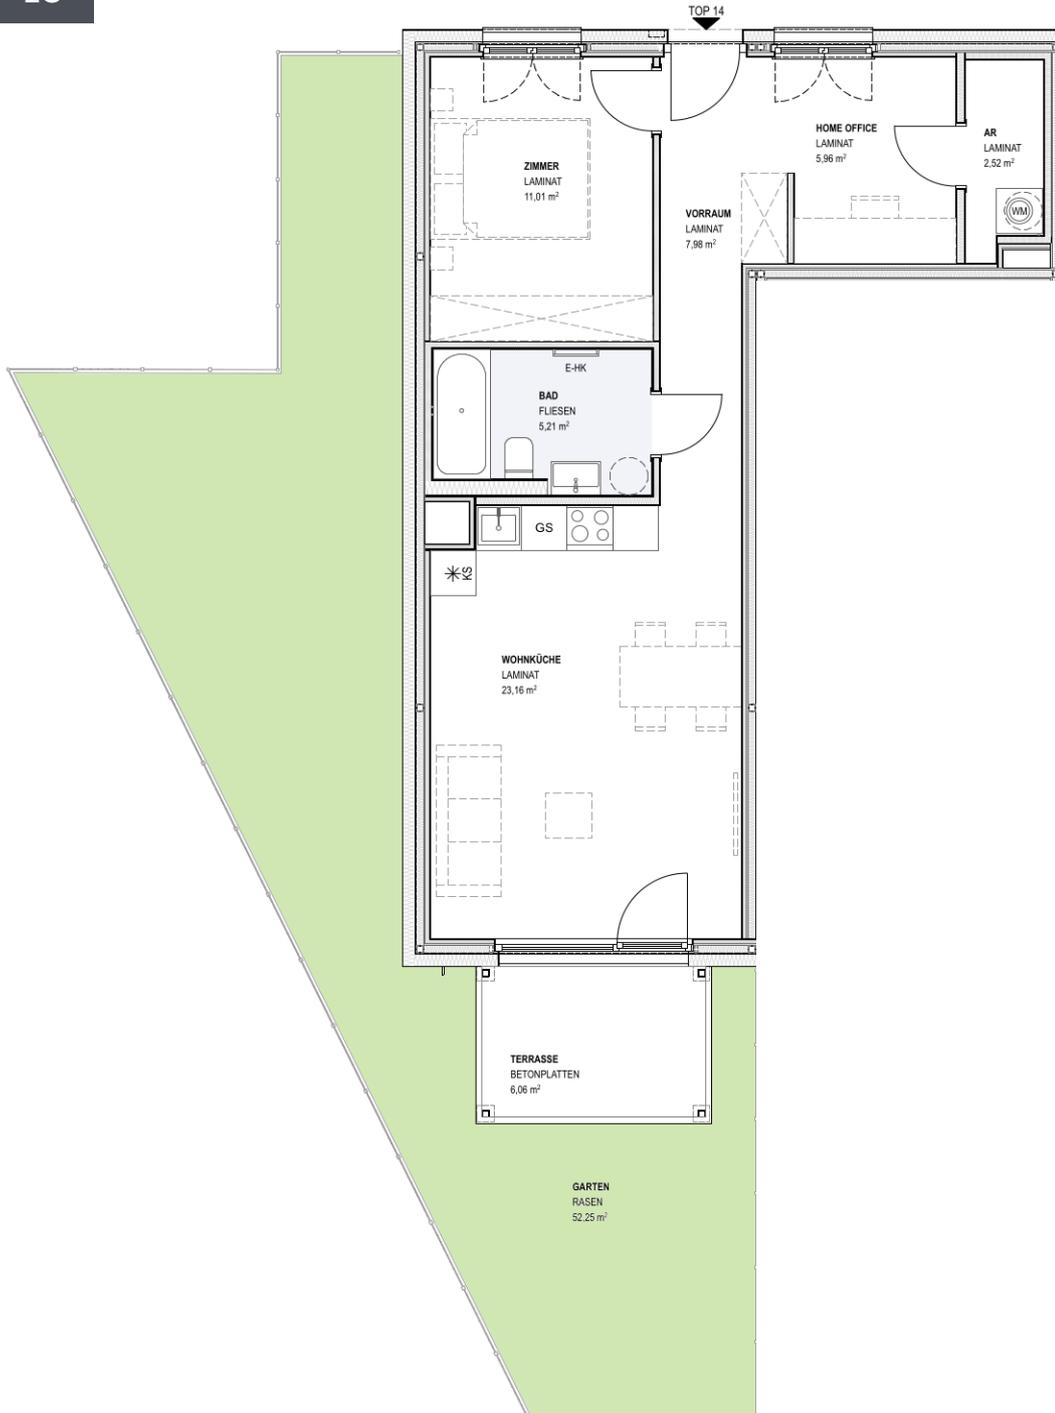

Legende

- Kühlschrank
- Abwasch
- Geschirrspüler
- Herd
- Waschmaschinenanschluss
- Stütze
- Tür
- Fenster



Vorbehaltlich Flächenabweichungen der Naturflächen vom beabsichtigten Plandokument und geringfügige Änderungen des Grundrisses. Dieser Plan ist nicht für die Bestellung von Einbaumöbeln verwendbar. Naturmaße sind erforderlich! Die Einrichtung ist illustrativ dargestellt. Küchenmöbel inkl. der dargestellten Einbaugeräte und Sanitärgegenstände sind in der Grundausrüstung enthalten. Weitere Ausstattung laut gültiger Bau- und Ausstattungsbeschreibung.

